





CSU PLINTH - DETAILS

New SS Design
Drawn 2/4/87 090

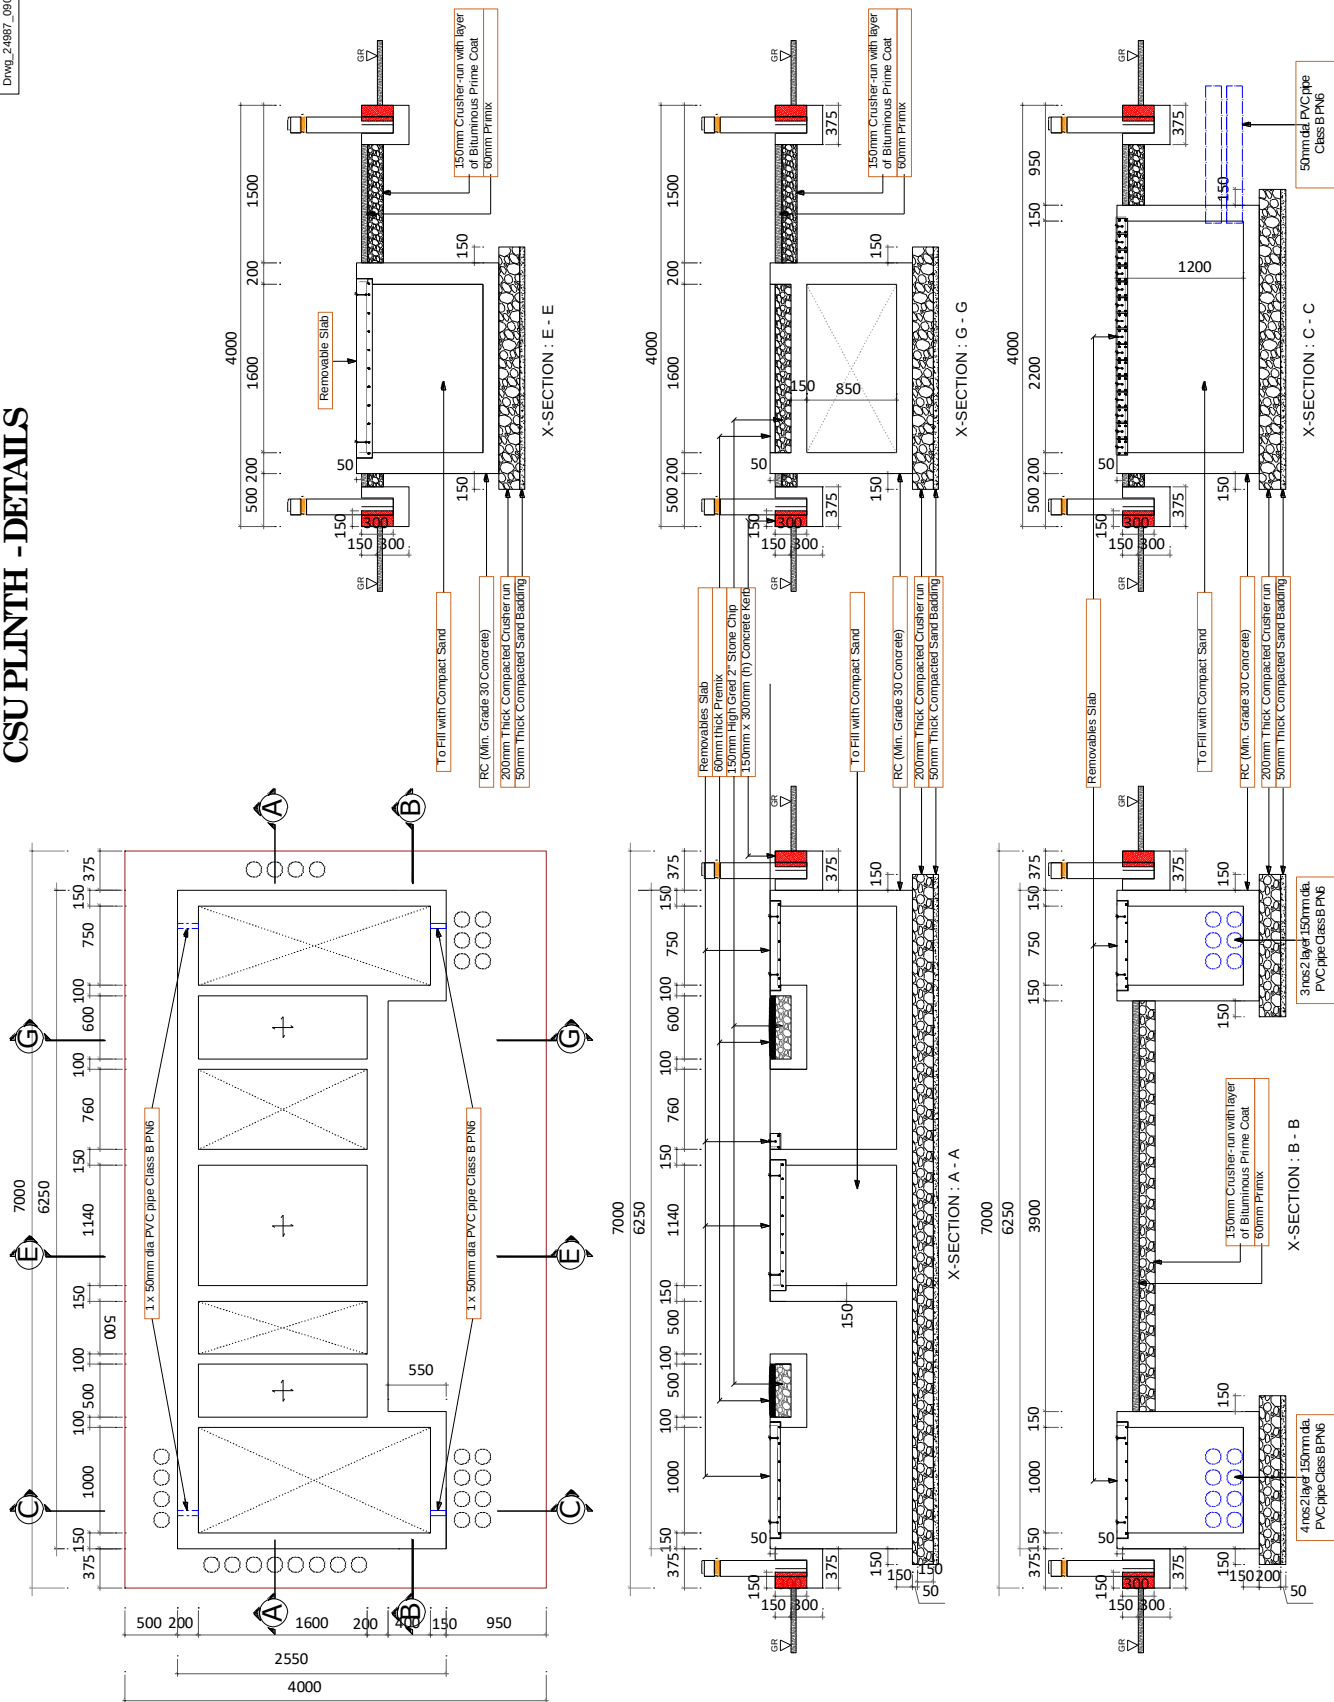


CSU PLINTH - ELEVATION


New SS Design
Dwg_24987_09022021

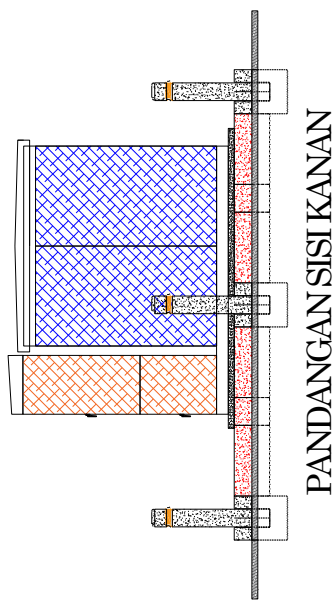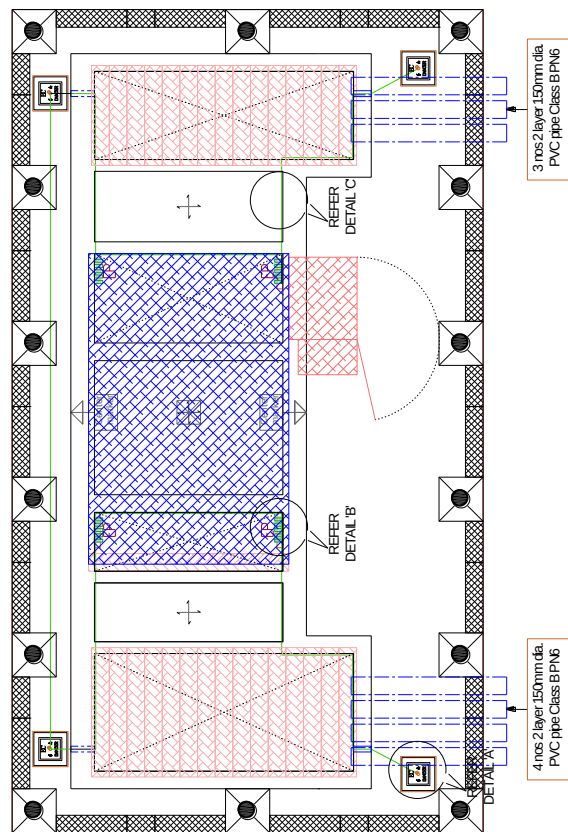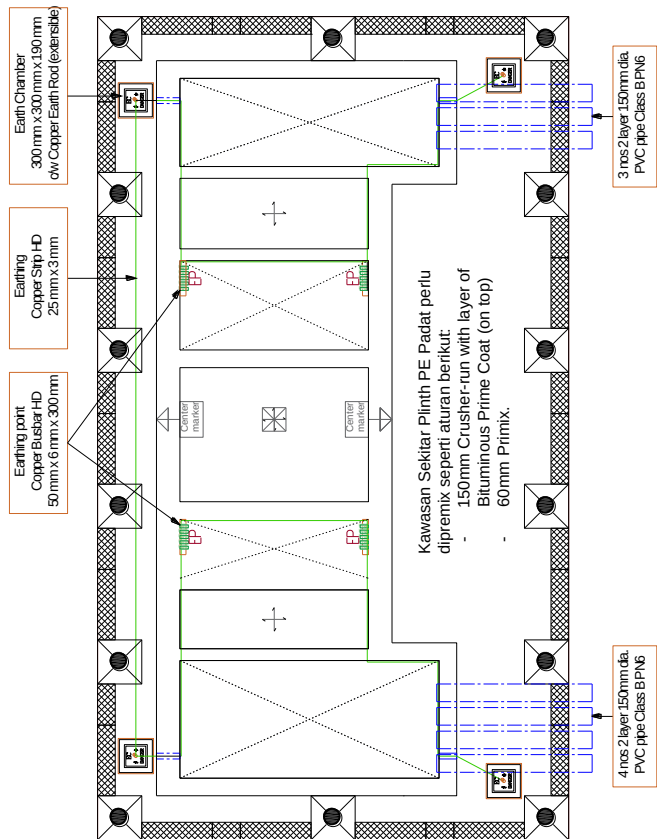


PANDANGAN SISI KANAN

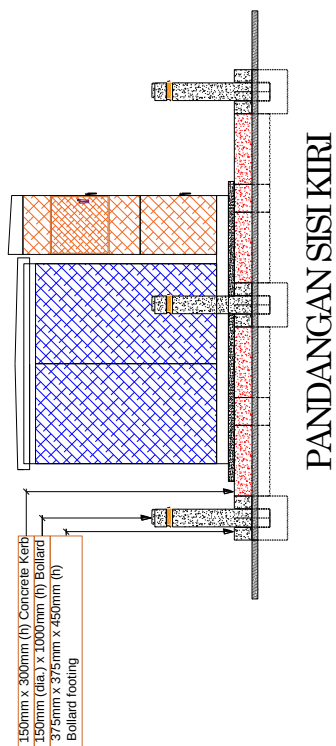

PANDANGAN SISI KIRI


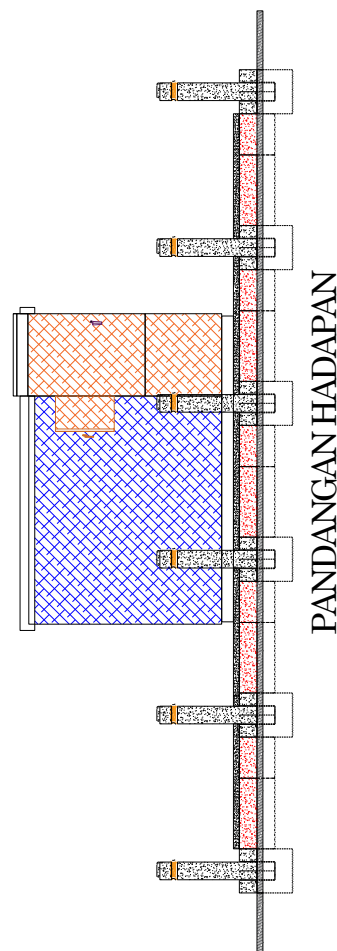


PANDANGAN HADAPAN

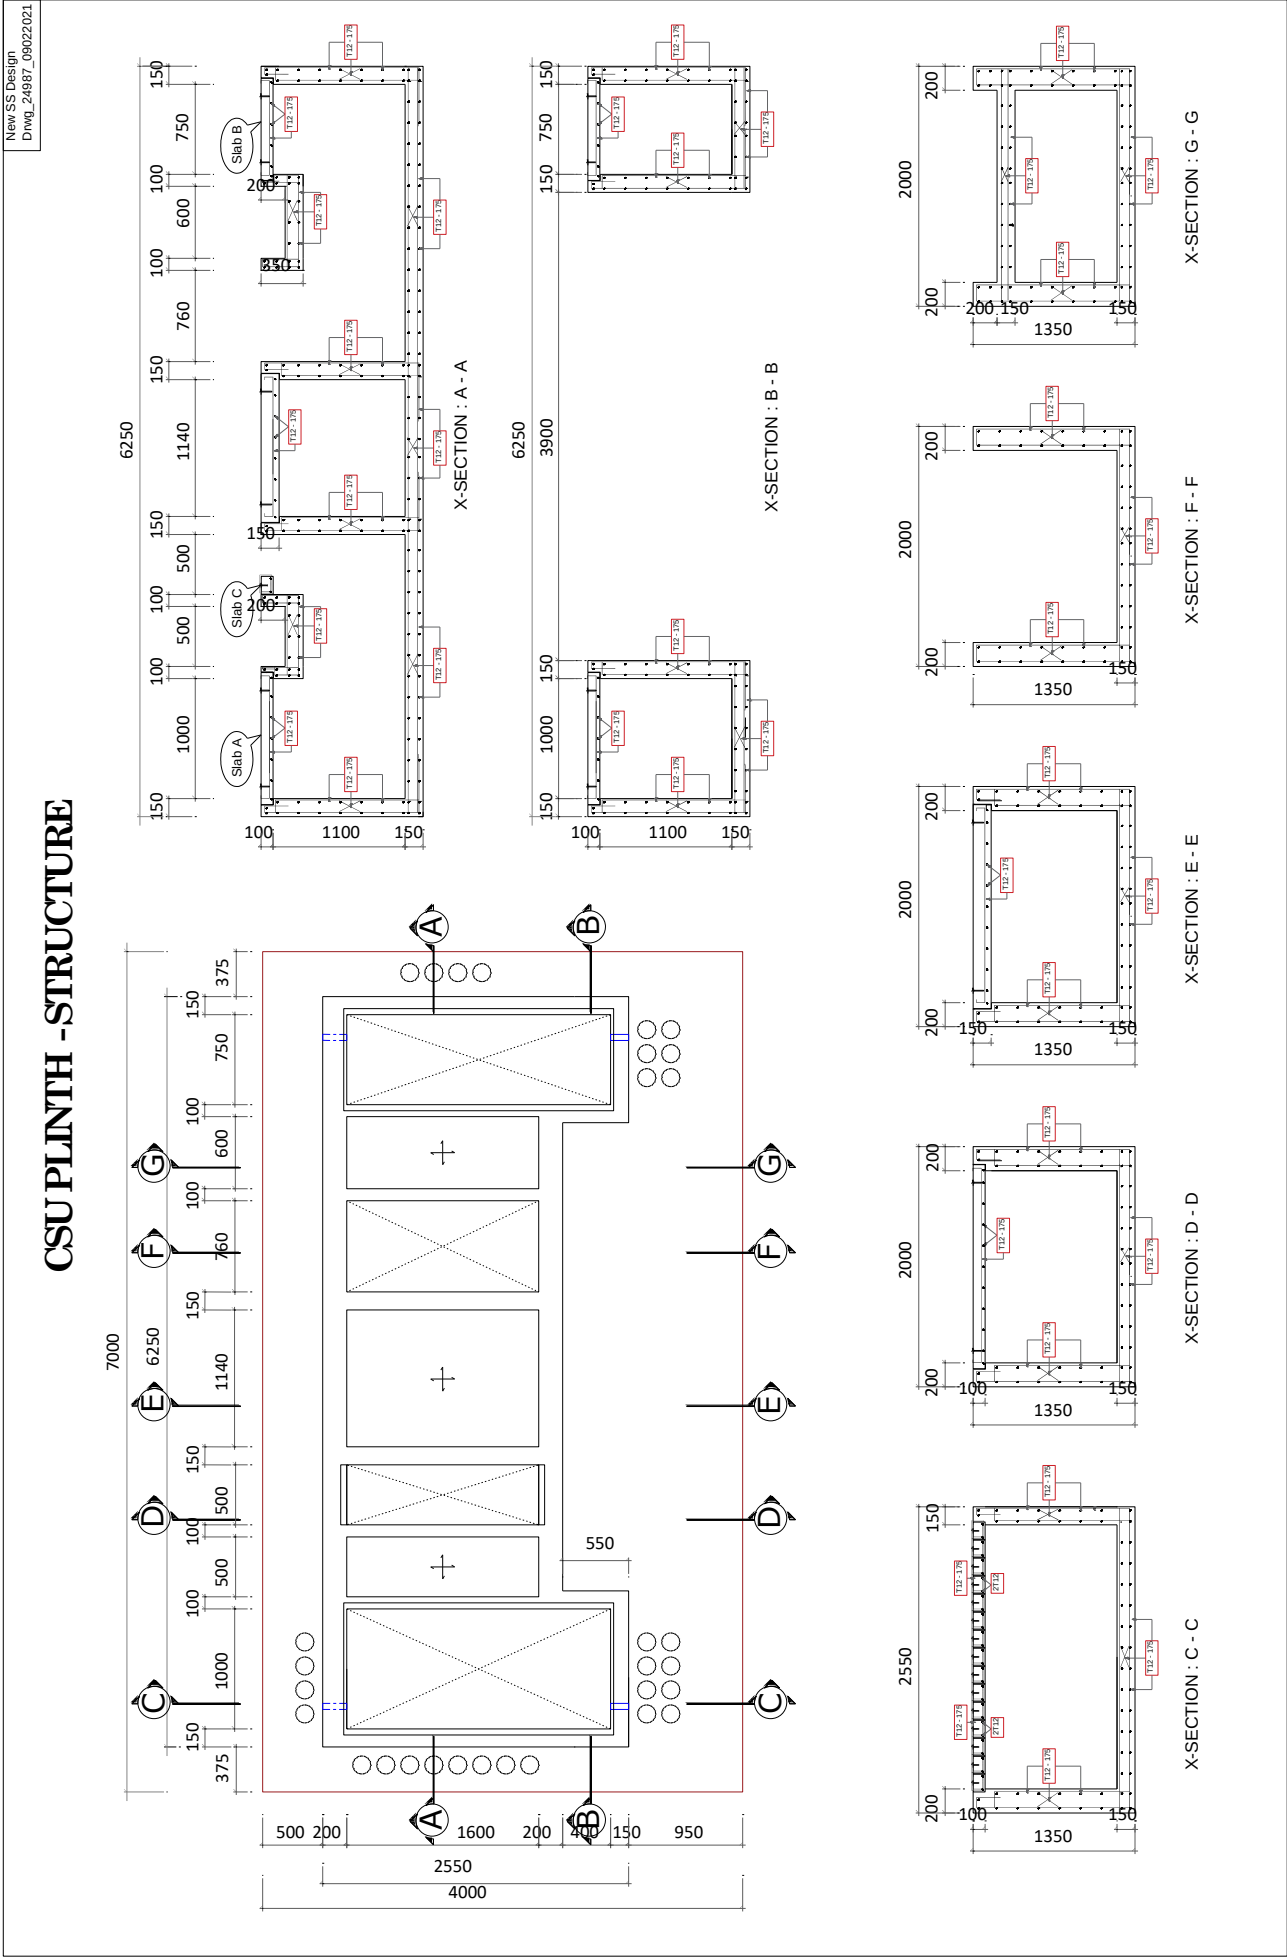


LAMPIRAN 4



BOLLARD & FOOTING

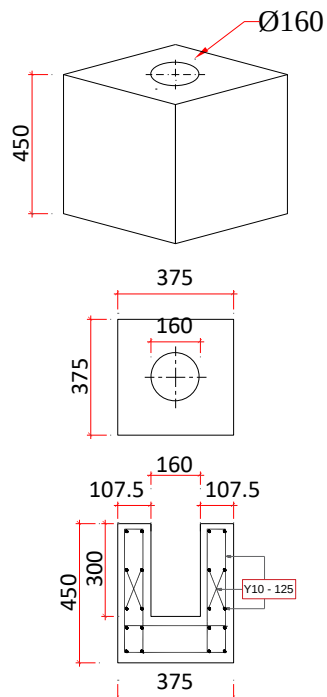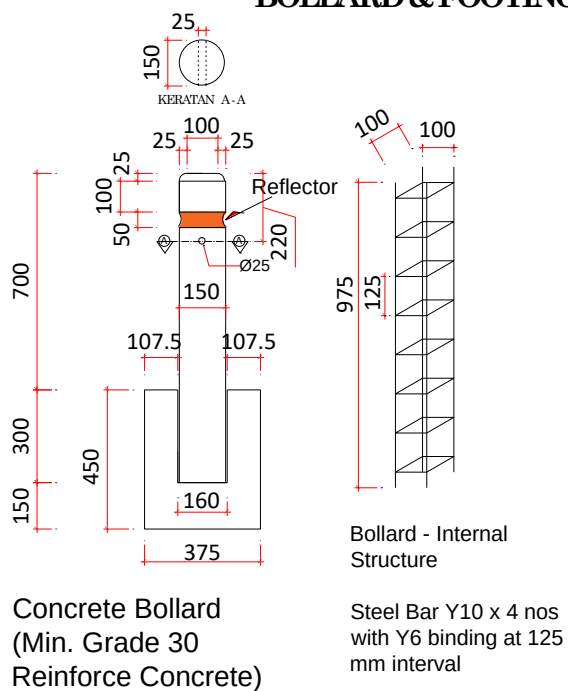


CONCRETE KERB

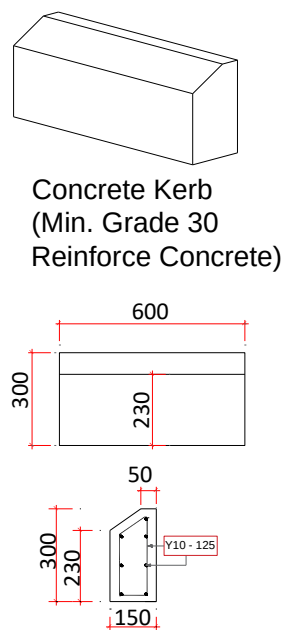

COVER SLAB

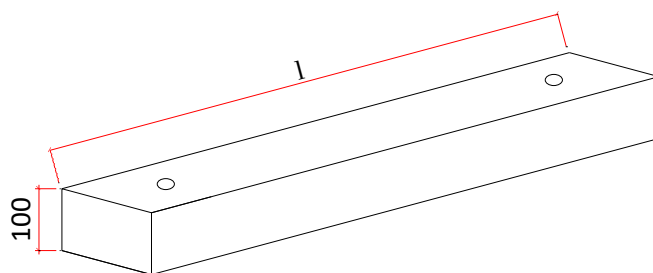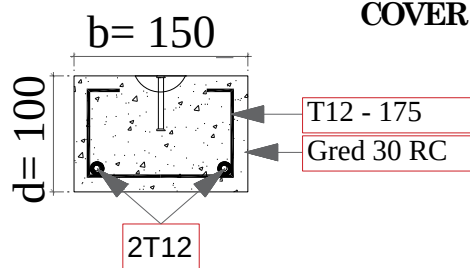


TYPE	SLAB SCHEDULE - STANDARD			
	SLAB SIZE (l x b)	THICKNESS (d)	REINFORCEMENT	NOS
A	1100mm x 150mm	100mm	2T12 / T12-175	15
B	850mm x 150mm	100mm	2T12 / T12-175	15
	1700mm x 150mm	100mm	2T12 / T12-175	1

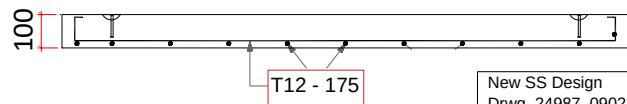

New SS Design
Drwg 24987 09022021

LAMPIRAN 5


Earth Inspection Chamber

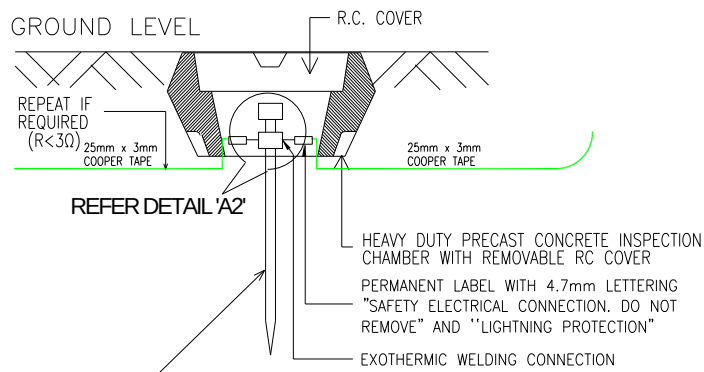


16mm dia. x 3000mm (L) copper jacketed (minimum radial thickness 0.25mm) steel core earth electrode c/w precast heavy duty concrete earth chamber & removable concrete cover etc

NOTE:
THE CONNECTION OF THE COPPER TAPE TO THE EARTH SHALL BE BY EXOTHERMIC WELDED CONNECTIONS


TYPICAL DETAIL OF EARTH CHAMBER FOR ELECTRICAL EARTHING (NOT TO SCALE)

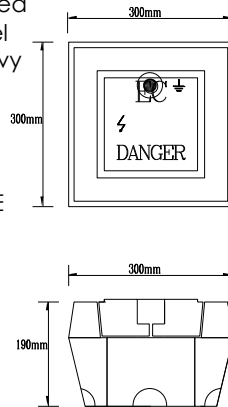

DETAIL 'A'

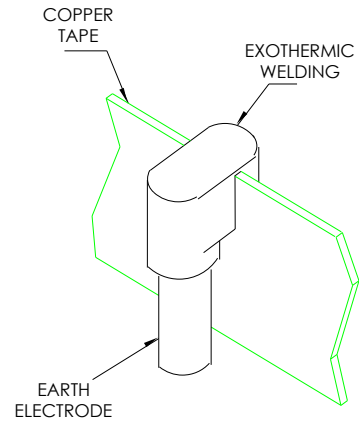



DETAIL 'A2'

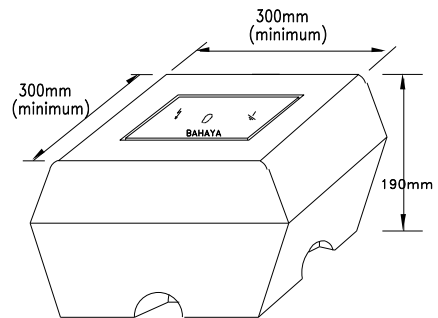



EARTH CHAMBER

Earth Point / Busbar - Trench

New SS Design
Drwg_24987_09022021

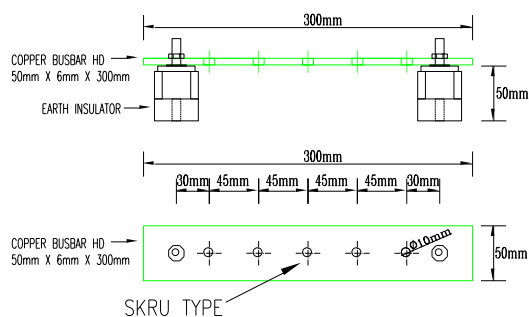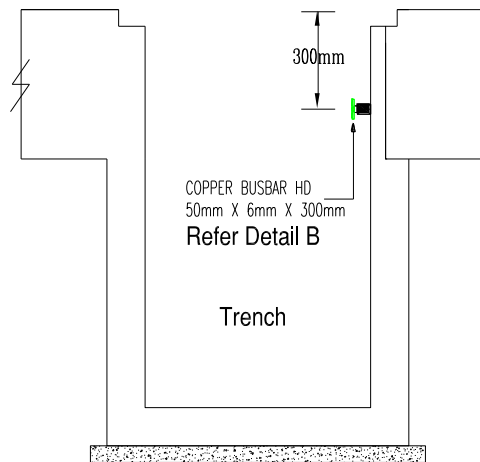

DETAIL 'B'

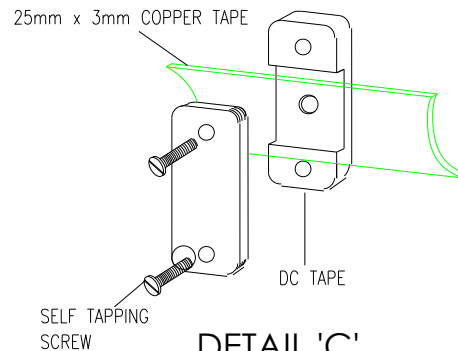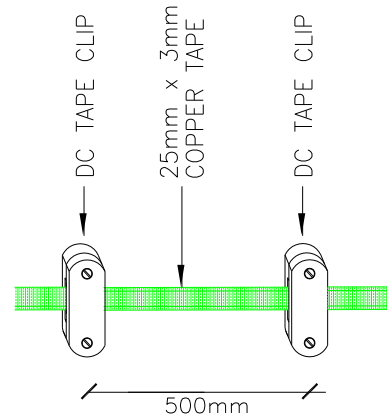

DETAIL 'C'
NOT TO SCALE

LAMPIRAN 6

New SS Design
Drwg_24987_09022021

PAPAN TANDA PIAWAI



Berdasar kepada Peraturan-Peraturan Elektrik : Peraturan 38

1. Notis " DILARANG MASUK " hendaklah diletakkan diluar tempat yang mengandungi kelengkapan elektrik jika gangguan tanpa kebenaran pada kelengkapan itu adalah dijangkakan dan jika gangguan sedemikian adalah membahayakan.
2. Notis hendaklah daripada bahan yang sesuai, 350mm lebar dan 240mm tinggi dengan huruf berwarna hitam di atas latar belakang berwarna putih, dan perkataan " DILARANG MASUK " hendaklah di tulis dengan besar ditengah-tengah, dengan tulisan berukuran 290mm panjang dan 30mm tinggi dan jarak hurufnya ialah 6mm.
3. Notis " BAHAYA " hendaklah diletakkan di tempat yang mudah dilihat berdekatan dengan papansuis.
4. Notis " BAHAYA " hendaklah daripada bahan yang sesuai, berukuran 240mm lebar dan 350mm tinggi dengan huruf berwarna "MERAH" di atas latar belakang berwarna putih, dan di atasnya hendaklah mempunyai tiga (3) halilintar biasa yang setiapnya berukuran 80mm tinggi dan 6mm lebar pada bahagian yang paling lebar, dan dibawahnya perkataan " BAHAYA " hendaklah ditulis dengan huruf besar, dengan tulisan 190mm panjang dan 28mm tinggi dan jaraknya ialah 6mm.
5. Notis-notis hendaklah mudah dibaca dan ditempatkan di tempat yang mudah dilihat.